Situation 1:500

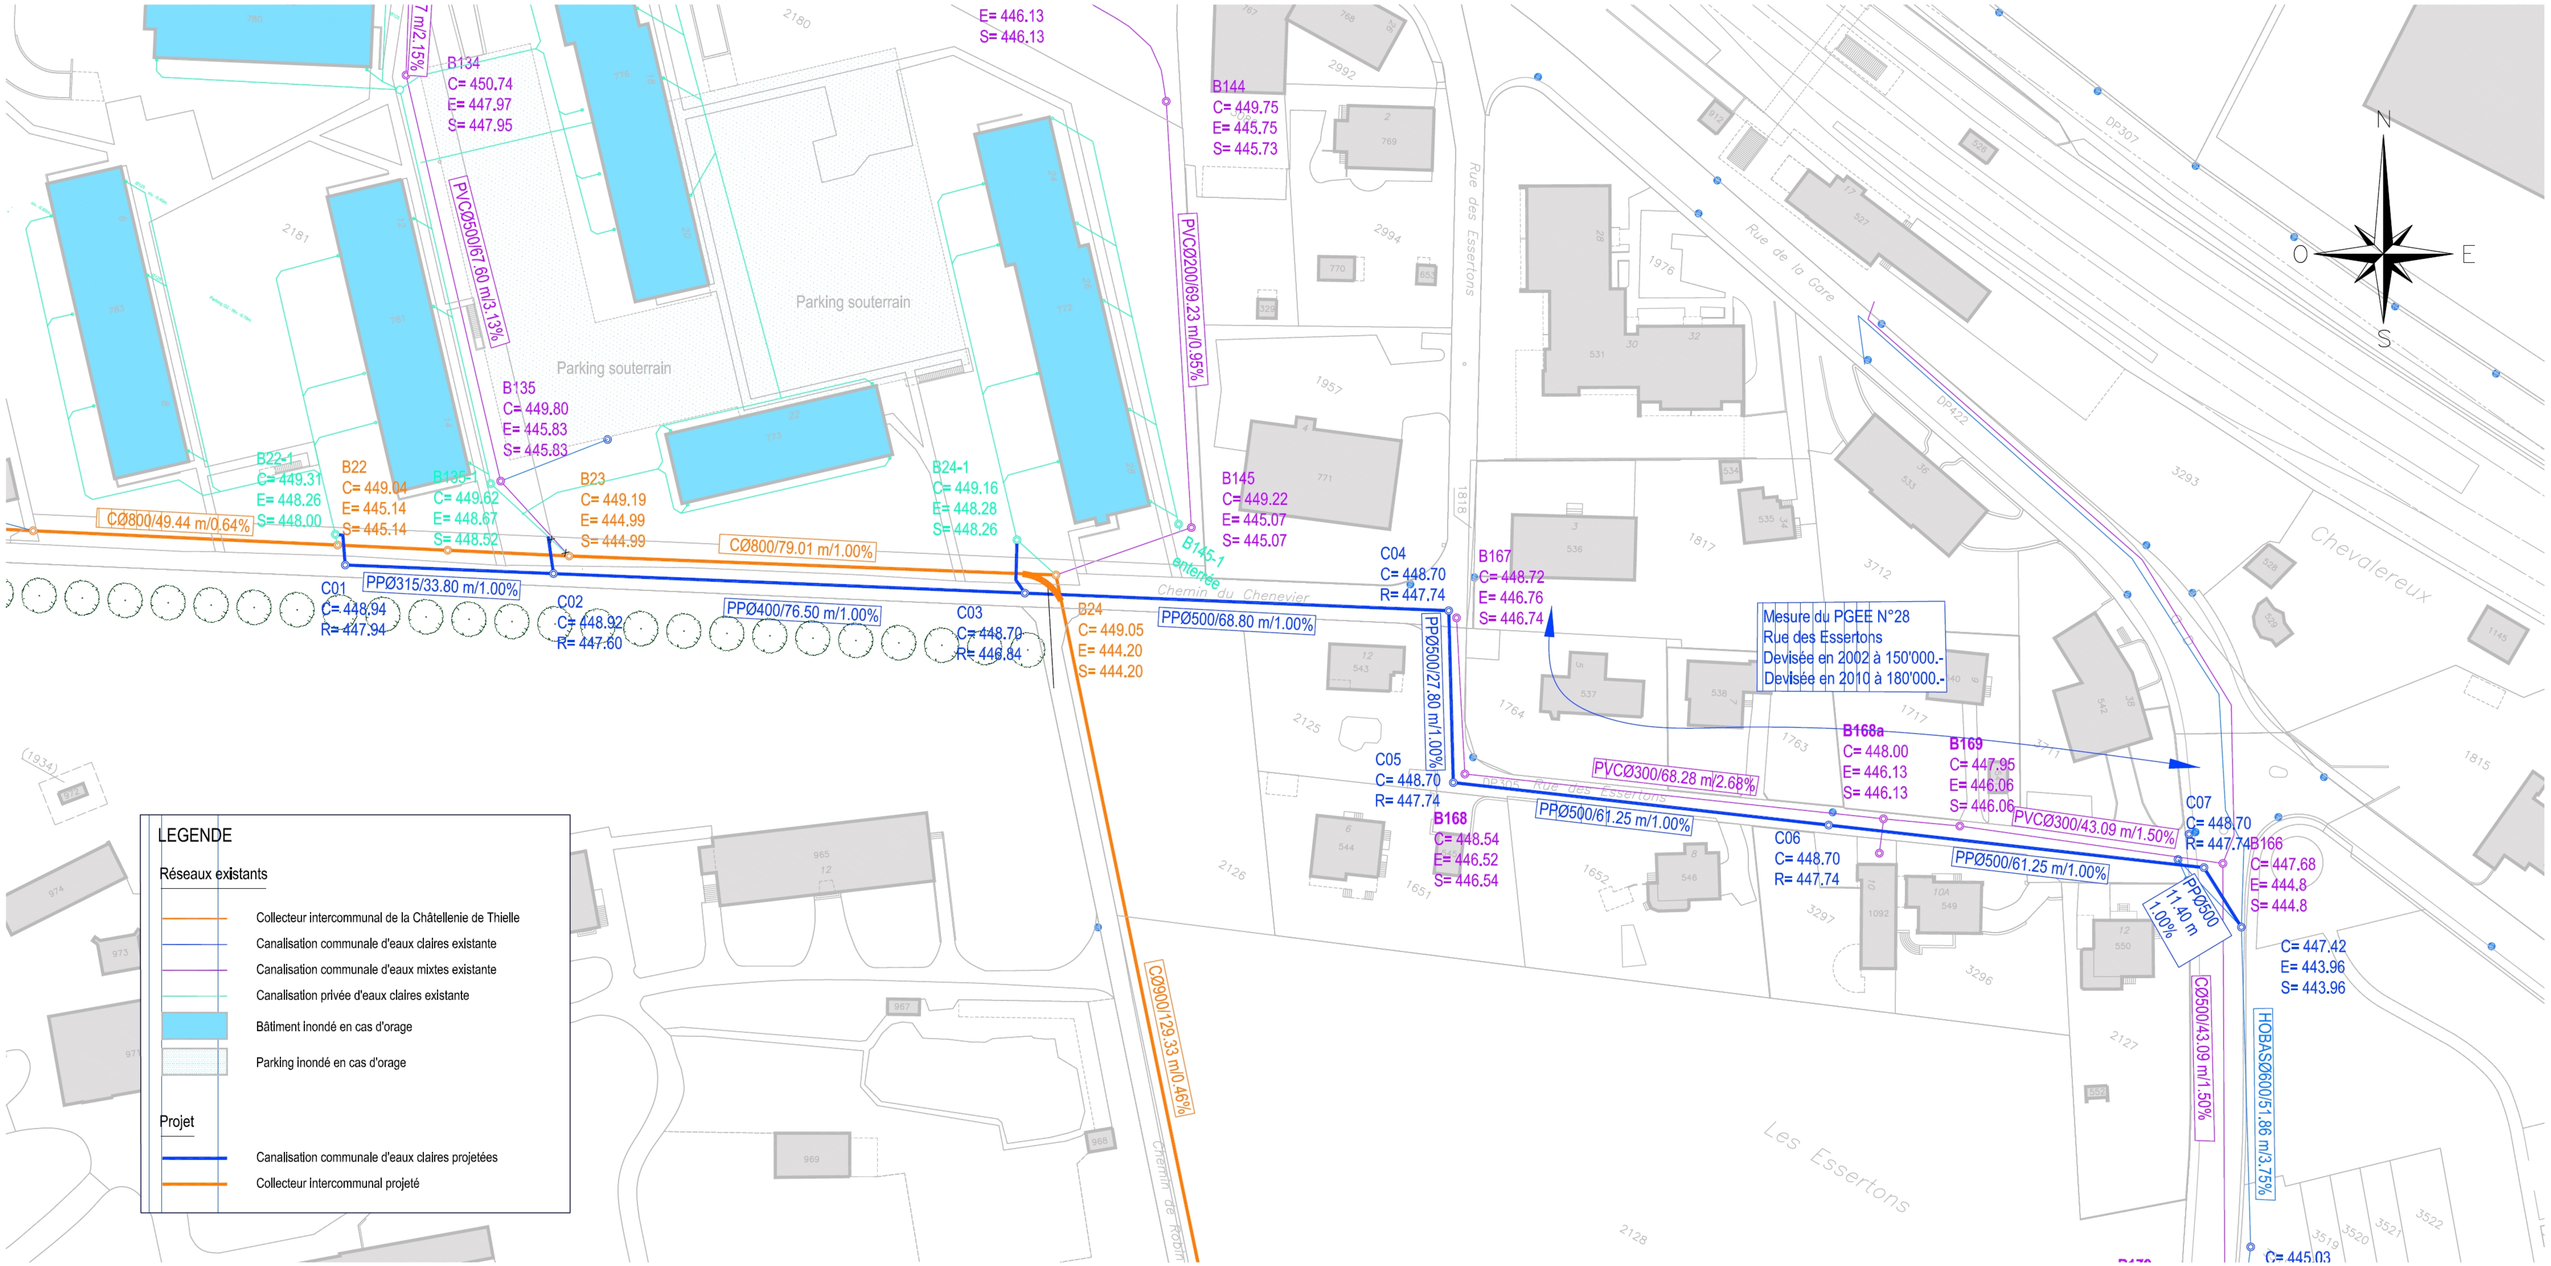

Profil en long 1:500/50