REPUBLIQUE ET CANTON DE NEUCHATEL

COMMUNE DE LA TENE

RESEAU D'EAU POTABLE

AVANT-PROJET

PLAN DIRECTEUR DE DISTRIBUTION DE L'EAU

SITUATION 1:5'000
COUPES 1:20

NUMERO PLAN	DATE	PROD	CP	FORMAT
08N029-301	05.10.08	BC	OC	84 x 90 cm

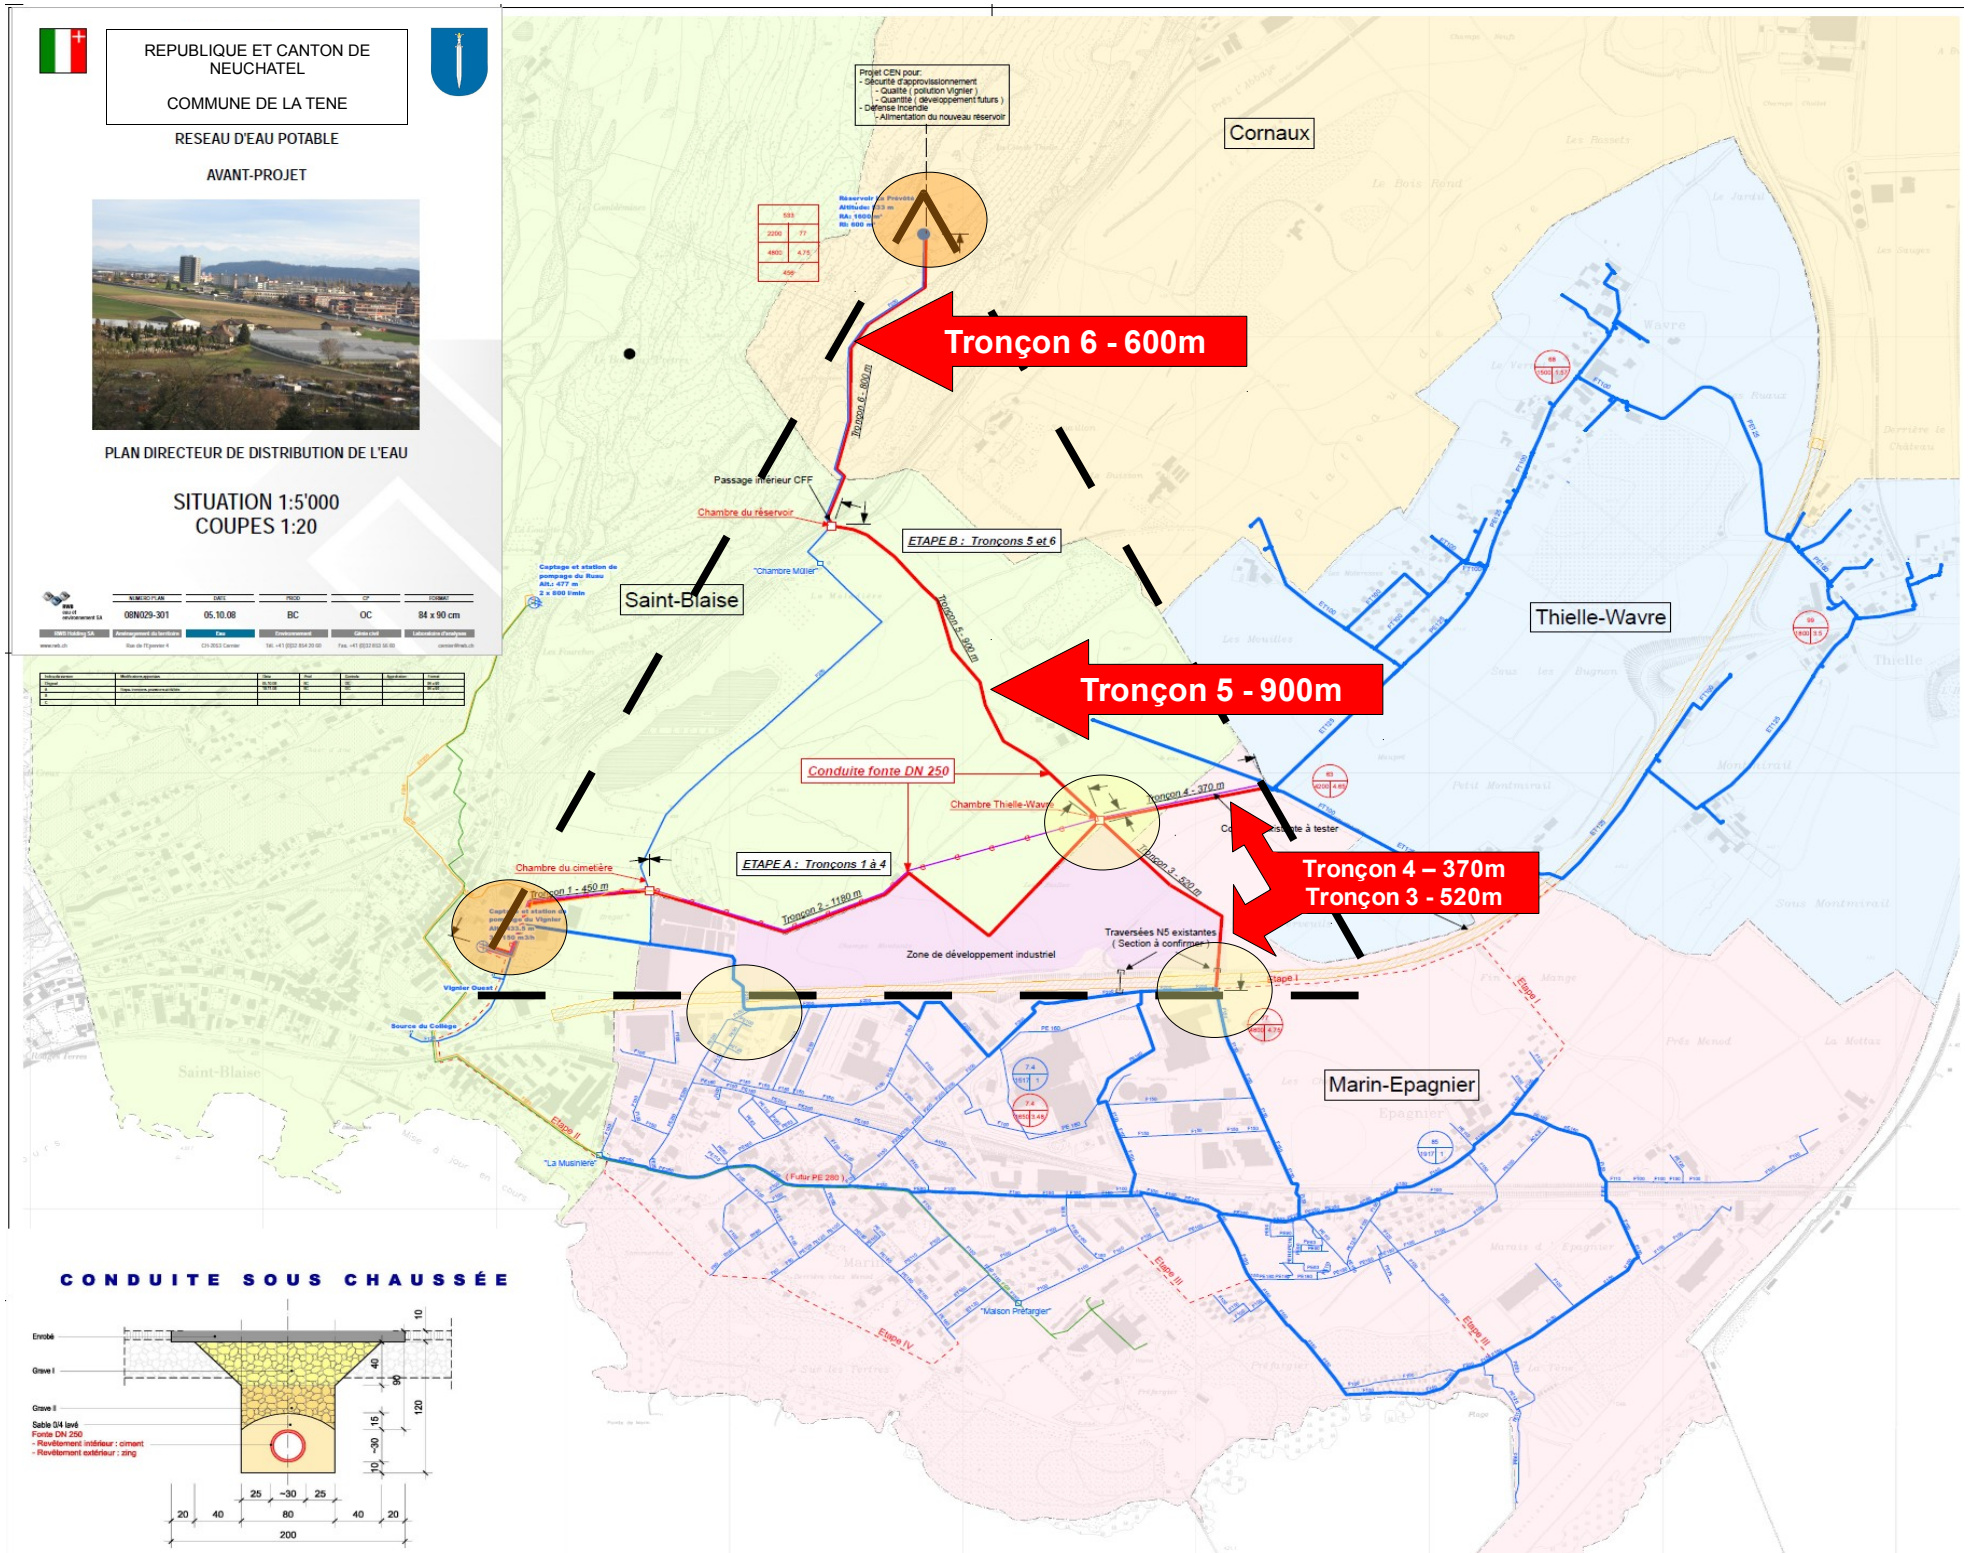

CONDUITE SOUS CHAUSSÉE