




façade latérale

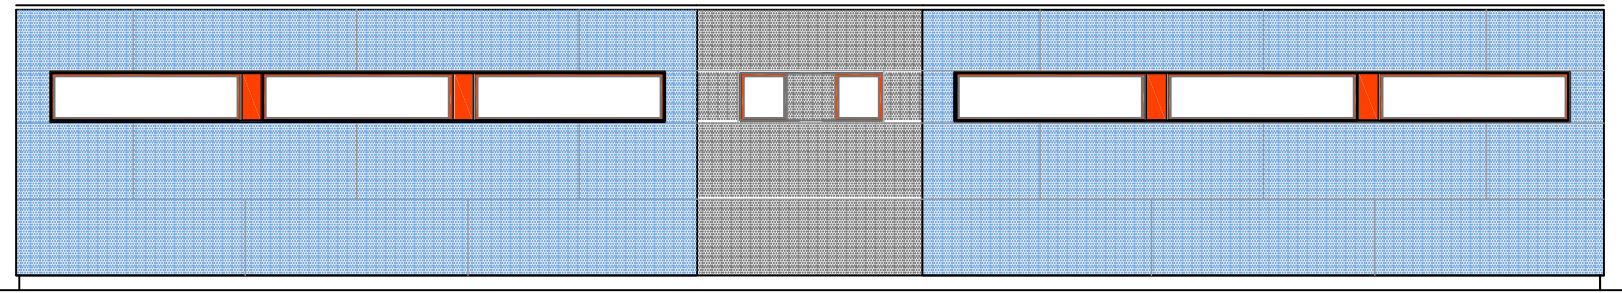


façade arrière

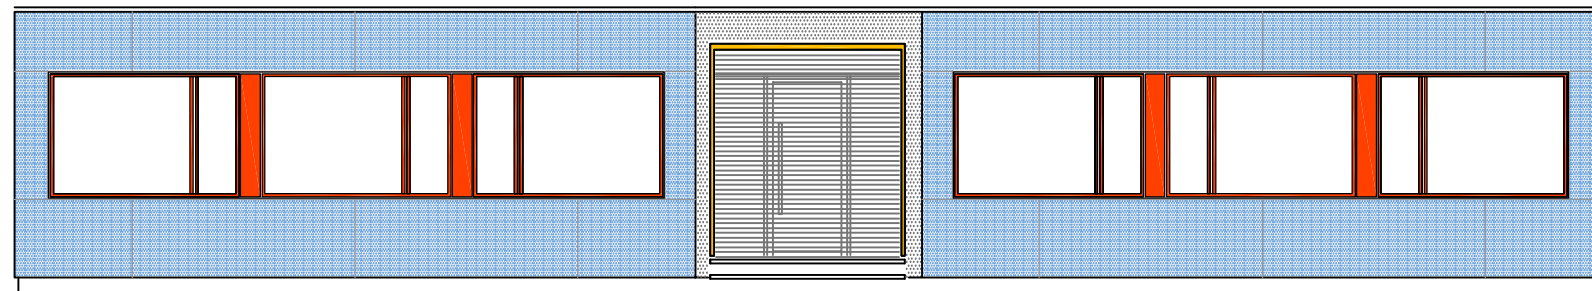

façade entrée

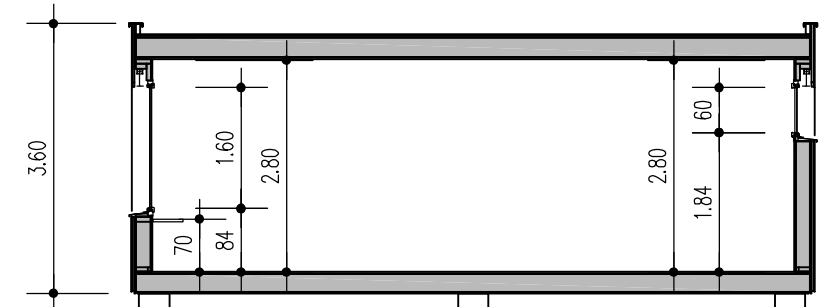

coupe

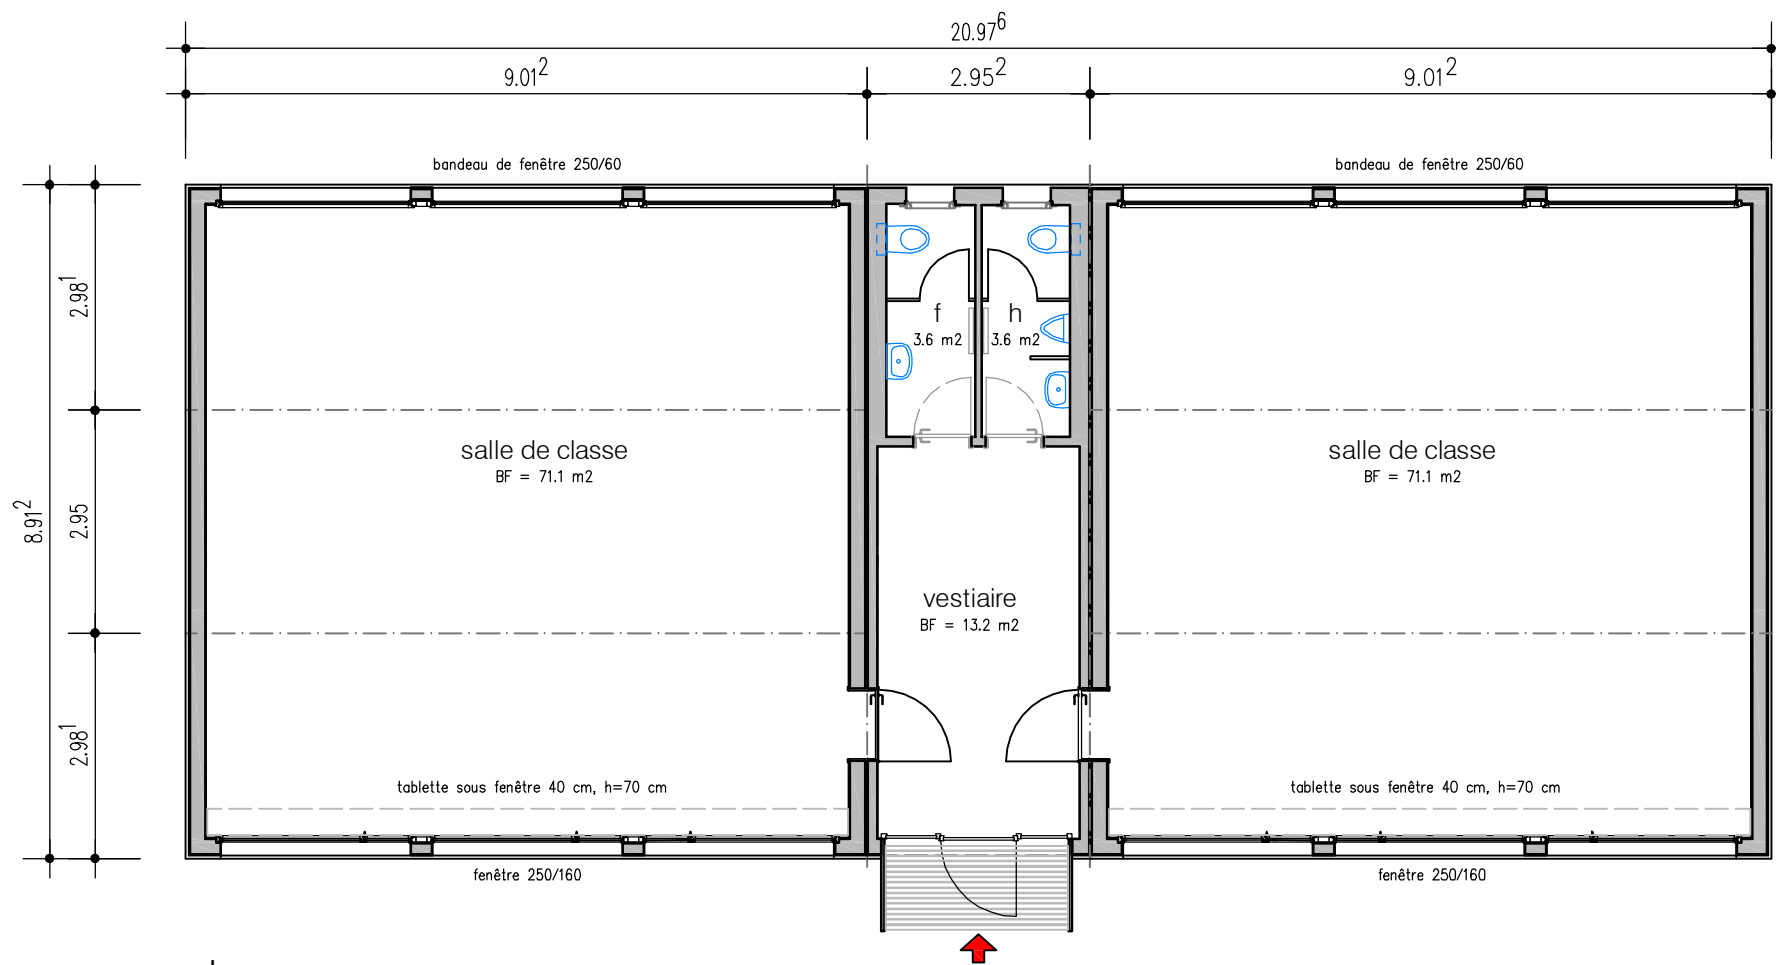

plan

Commune de La Tène 2074 Marin-Epagnier NE		
Pavillon "agile"	Offerte	300906
Pavillon de 2 salle de classe	Masstab	1:100
Plan de projet	GR 187 m2	schu 02.02.12 12'1024
	CH-5080 Laufenburg	<input type="checkbox"/> <input checked="" type="checkbox"/> <input type="checkbox"/> <input type="checkbox"/> <input type="checkbox"/>
	Tel. 062 869 81 81	Ein Unternehmen
	Info@erne.net	der ERNE - Gruppe