



RWB Neuchâtel SA	NUMERO PLAN	DATE	PROJ	OP	FORMAT
	08N029-502	21.06.2012	BeC	SeB	A3

Lien vers fichier : M:\08N029\07\_Plans\500\_Appe\Offre\08N029-502 A3 - situation.mxd


**Légende**

- Conduite principale existante
- Conduite de distribution existante
- Nouvelle conduite fonte DN 250


Projet CEN pour:  
- Sécurité d'approvisionnement  
- Qualité ( pollution Vignier )  
- Quantité ( développement futurs )  
- Défense incendie  
Alimentation du nouveau réservoir

533	
2200	77
4800	4.75
45%	

Réservoir La Prévôté  
Altitude: 533 m  
RA: 1600 m<sup>3</sup>  
RI: 600 m<sup>3</sup>

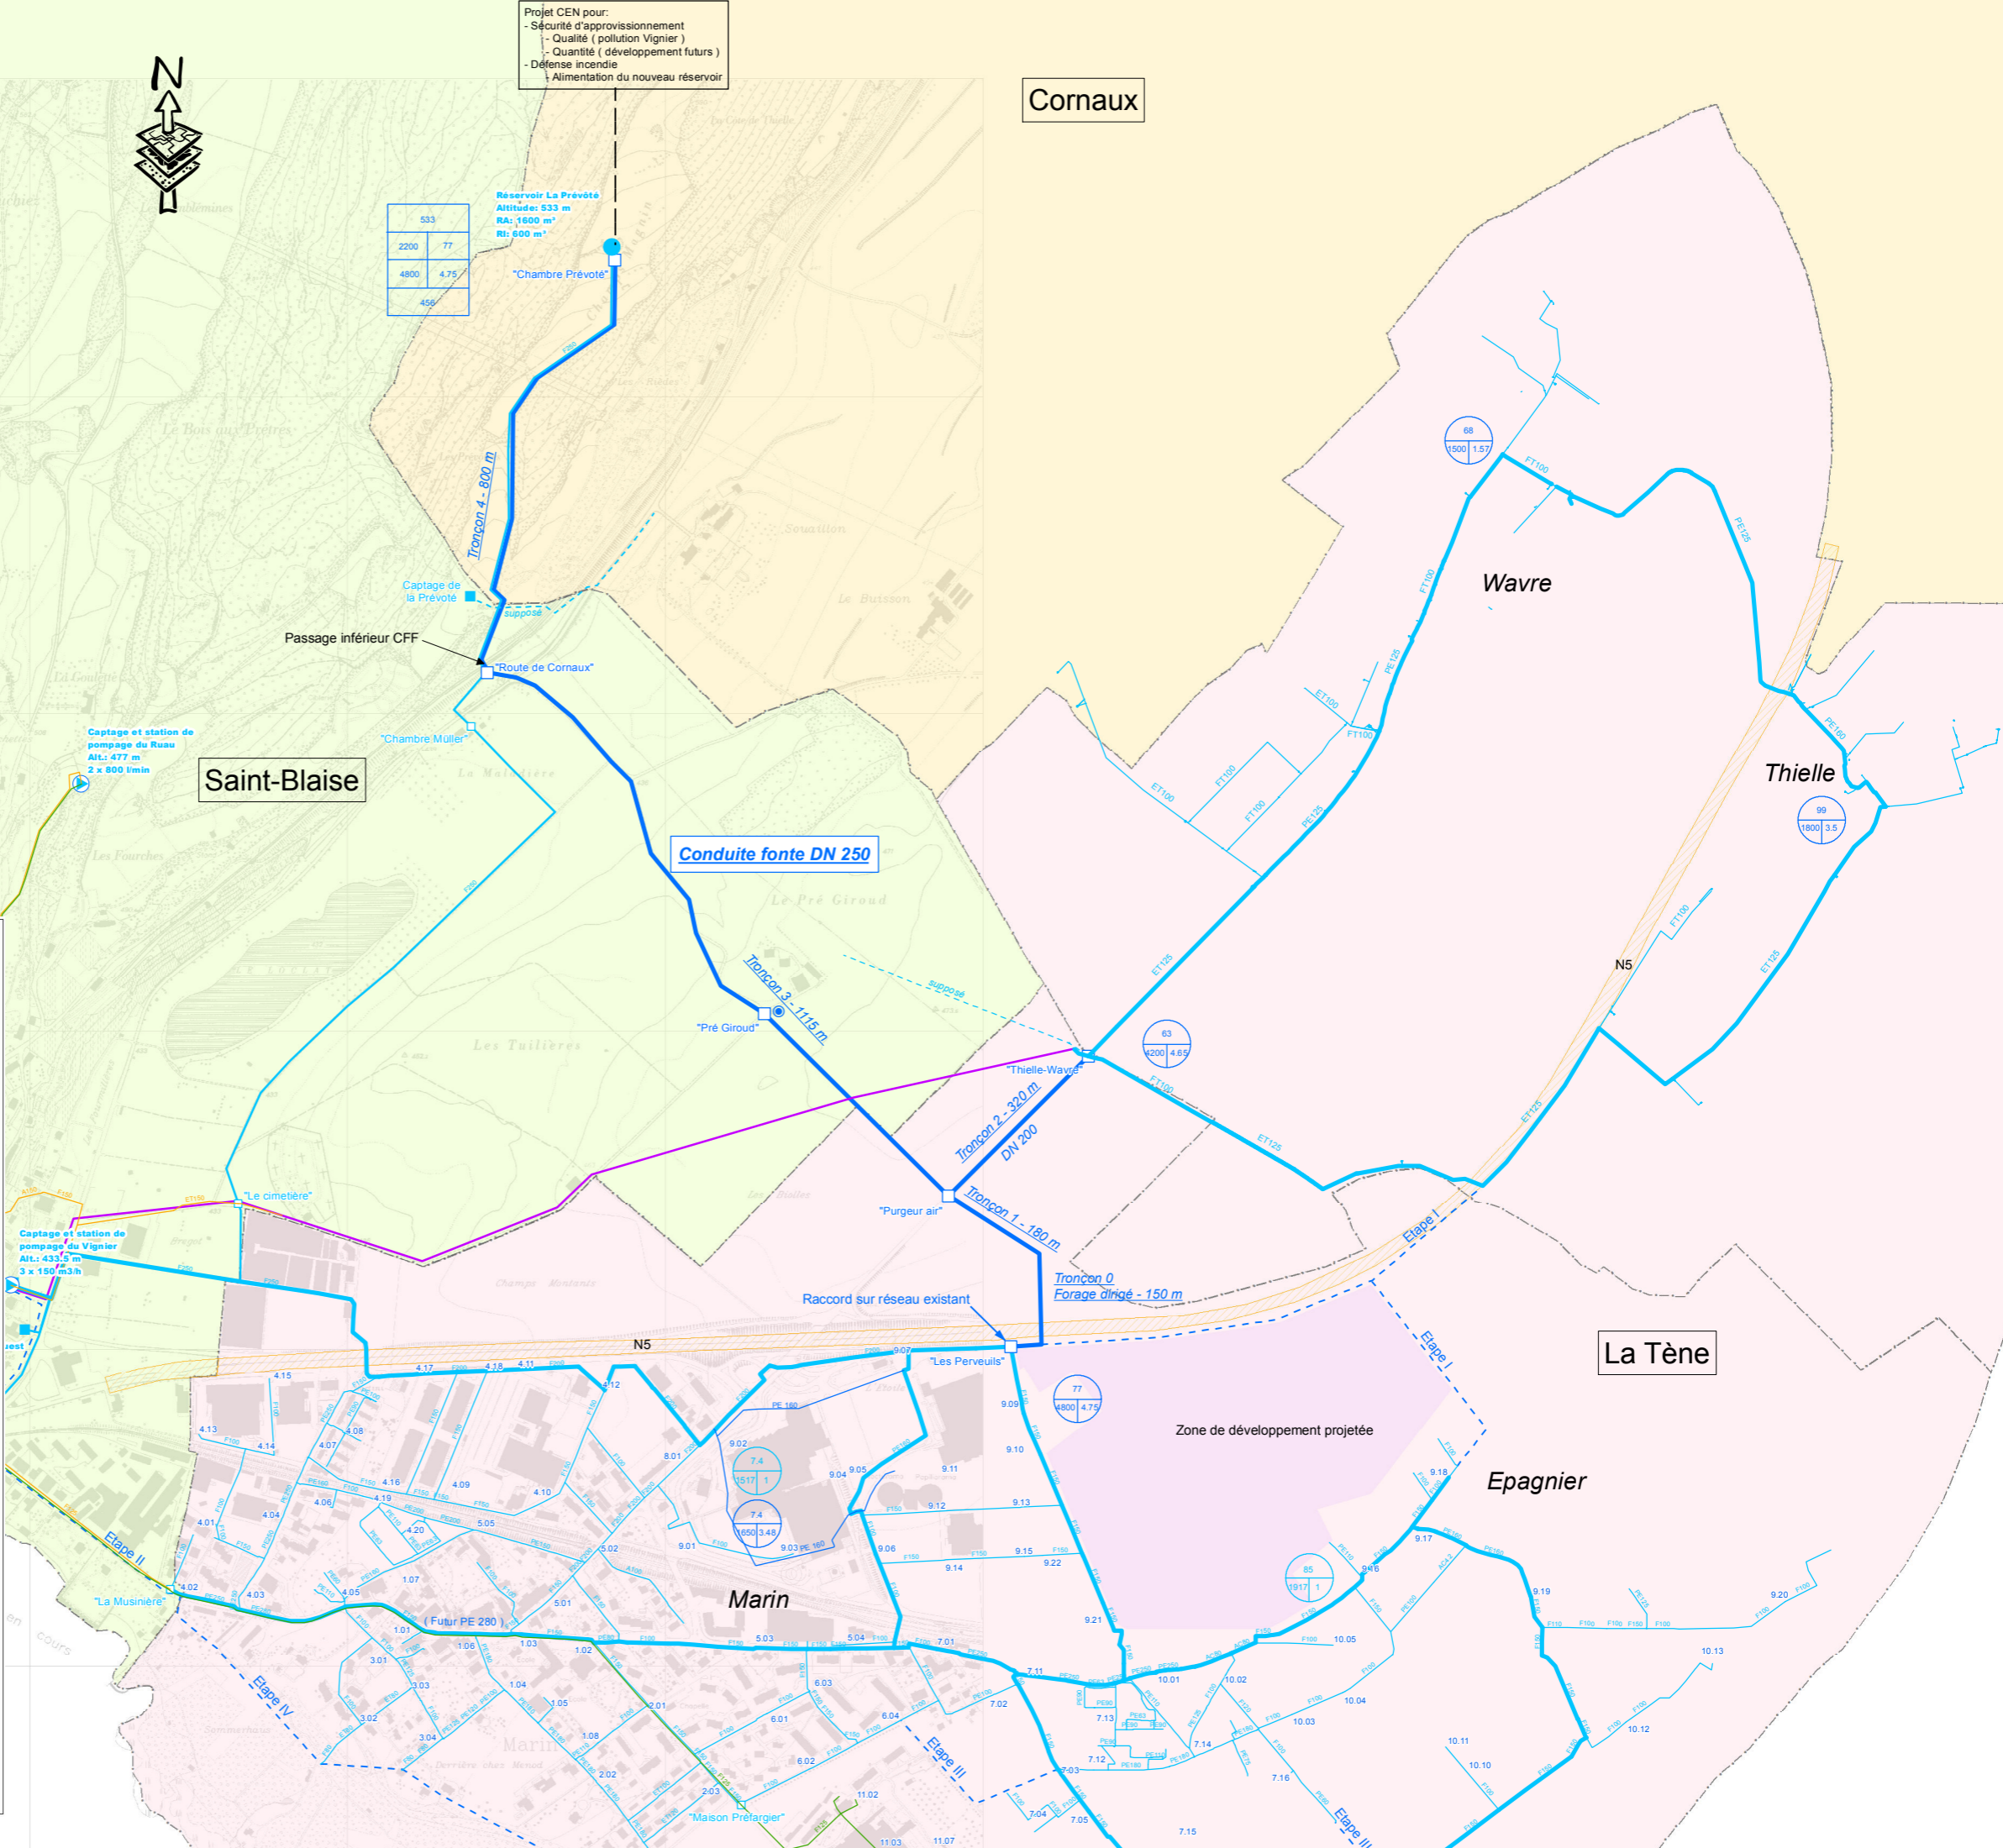

**CONDUITE SOUS CHAUSSÉE**

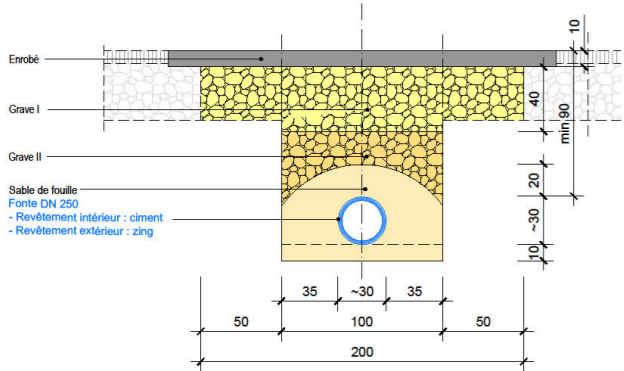

**CONDUITE DANS CHAMPS**

