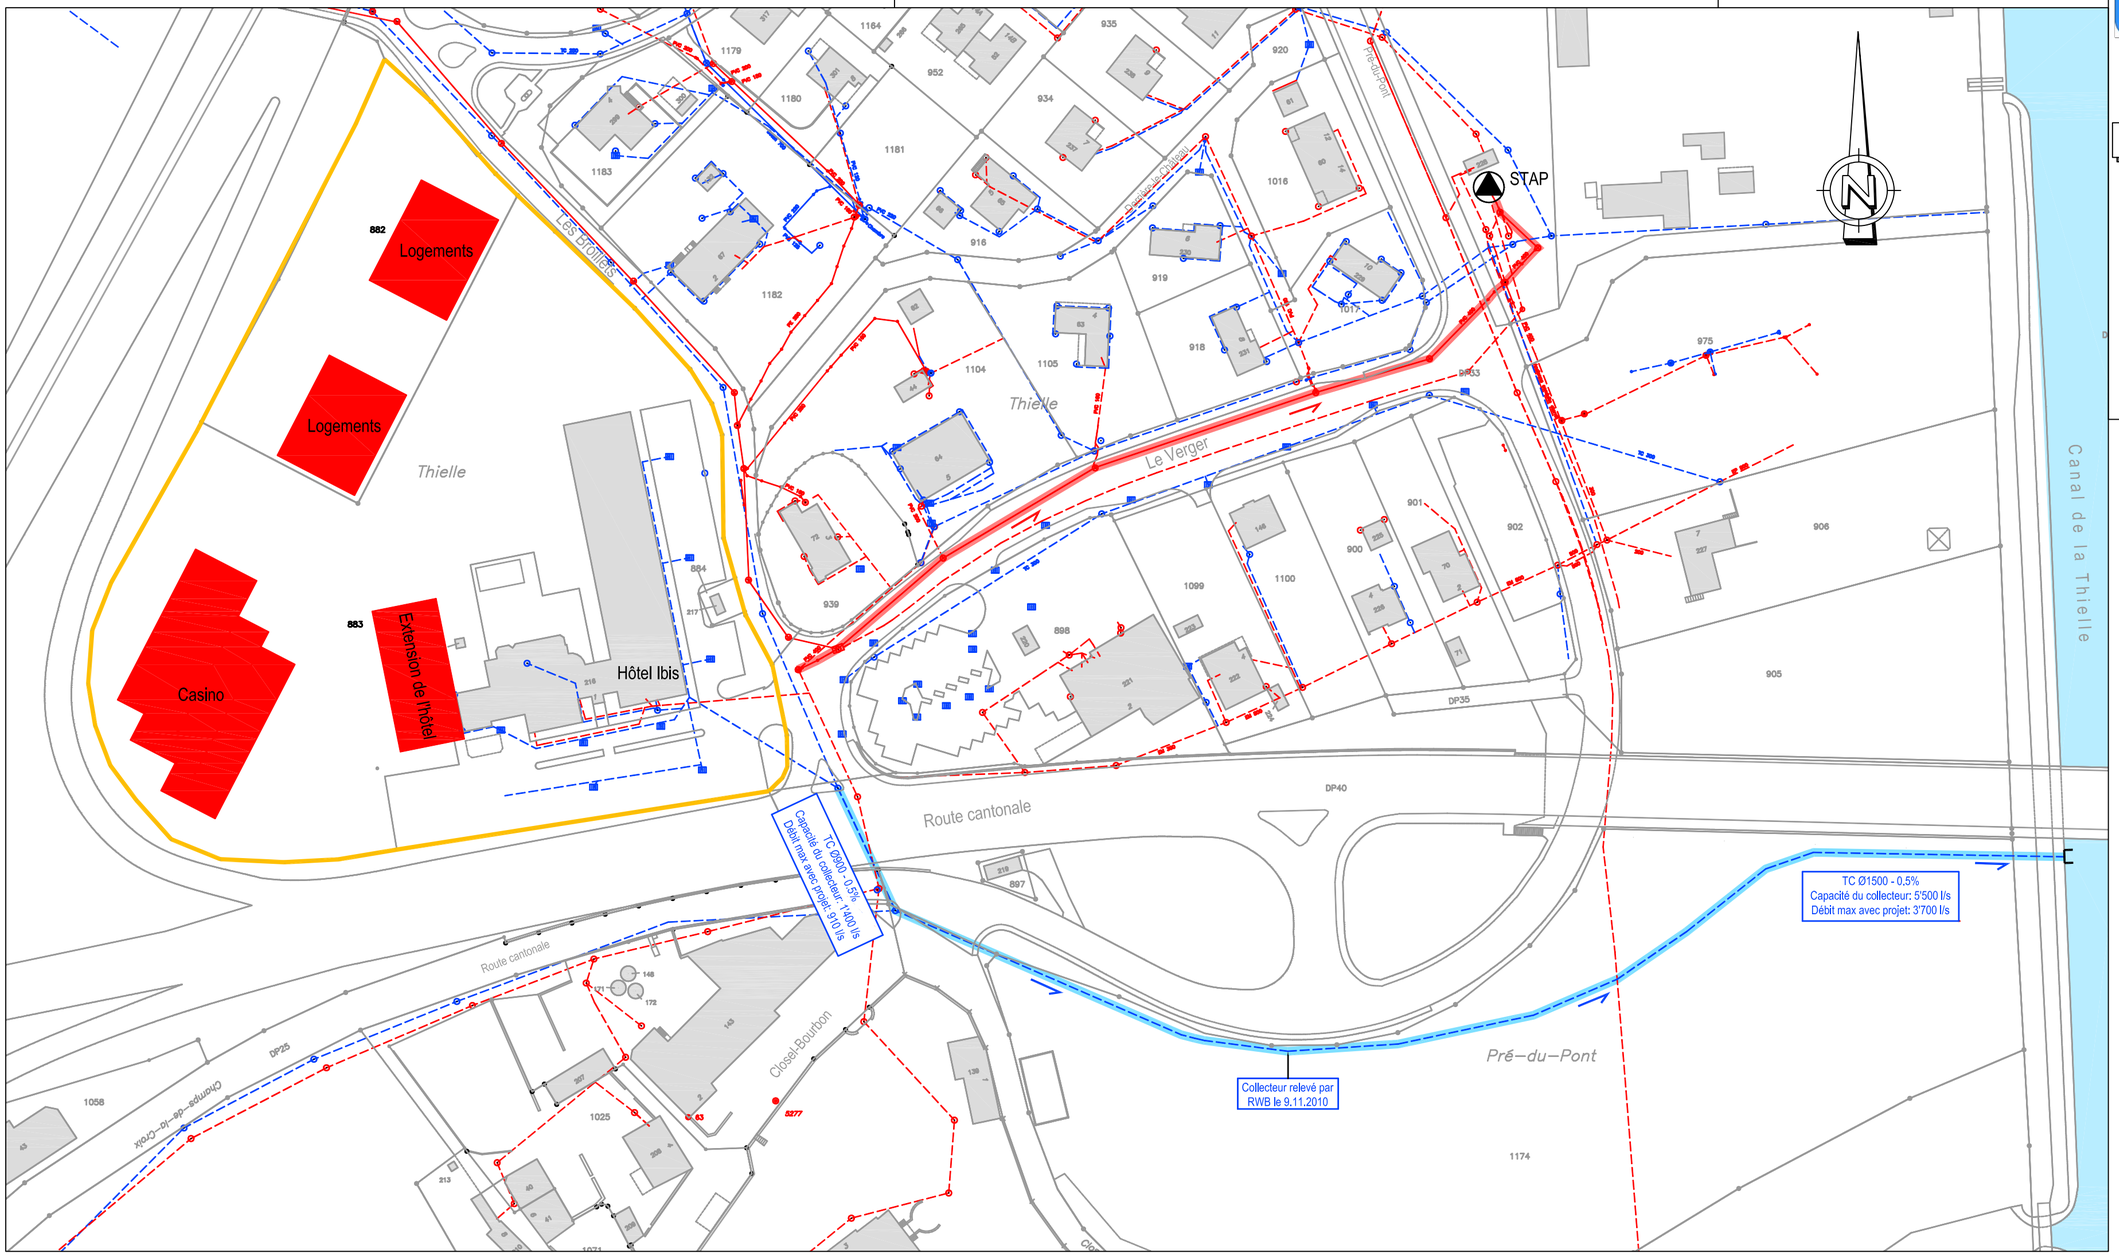

République et Canton de Neuchâtel
Commune de la Tène

RWB
Neuchâtel SA

Viabilisation de la zone du casino

Annexe 1

Evacuation des eaux claires et usées

Situation 1:1'000

RWB Holding SA	Aménagement du territoire	Eau	Environnement	Génie civil	SIT
www.rwb.ch	Rue de l'Ecarrier 4	CH-2053 Cernier	Tél. +41 (0)32 854 20 60	Fax. +41 (0)32 853 56 95	cernier@rwb.ch

LEGENDE:

Existant *Supposé*

Collecteur eaux claires

Collecteur eaux usées

Projetés

Future construction

Trançon utilisé pour l'évacuation des eaux claires

Trançon utilisé pour l'évacuation des eaux usées

Périmètre du projet

RWB Neuchâtel SA, le 26.11.2010